

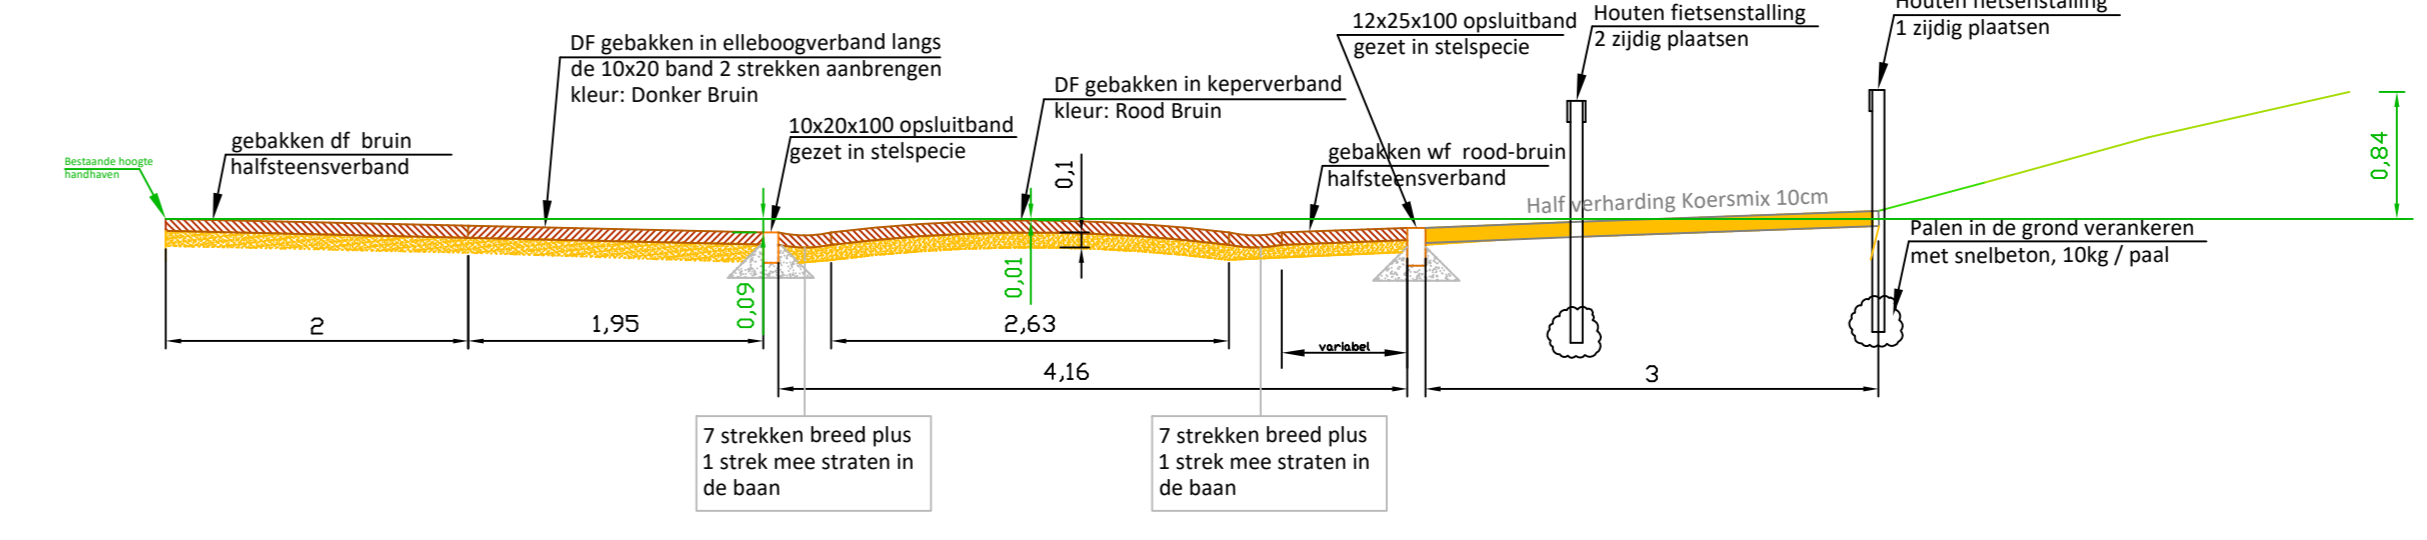




Profiel A-A

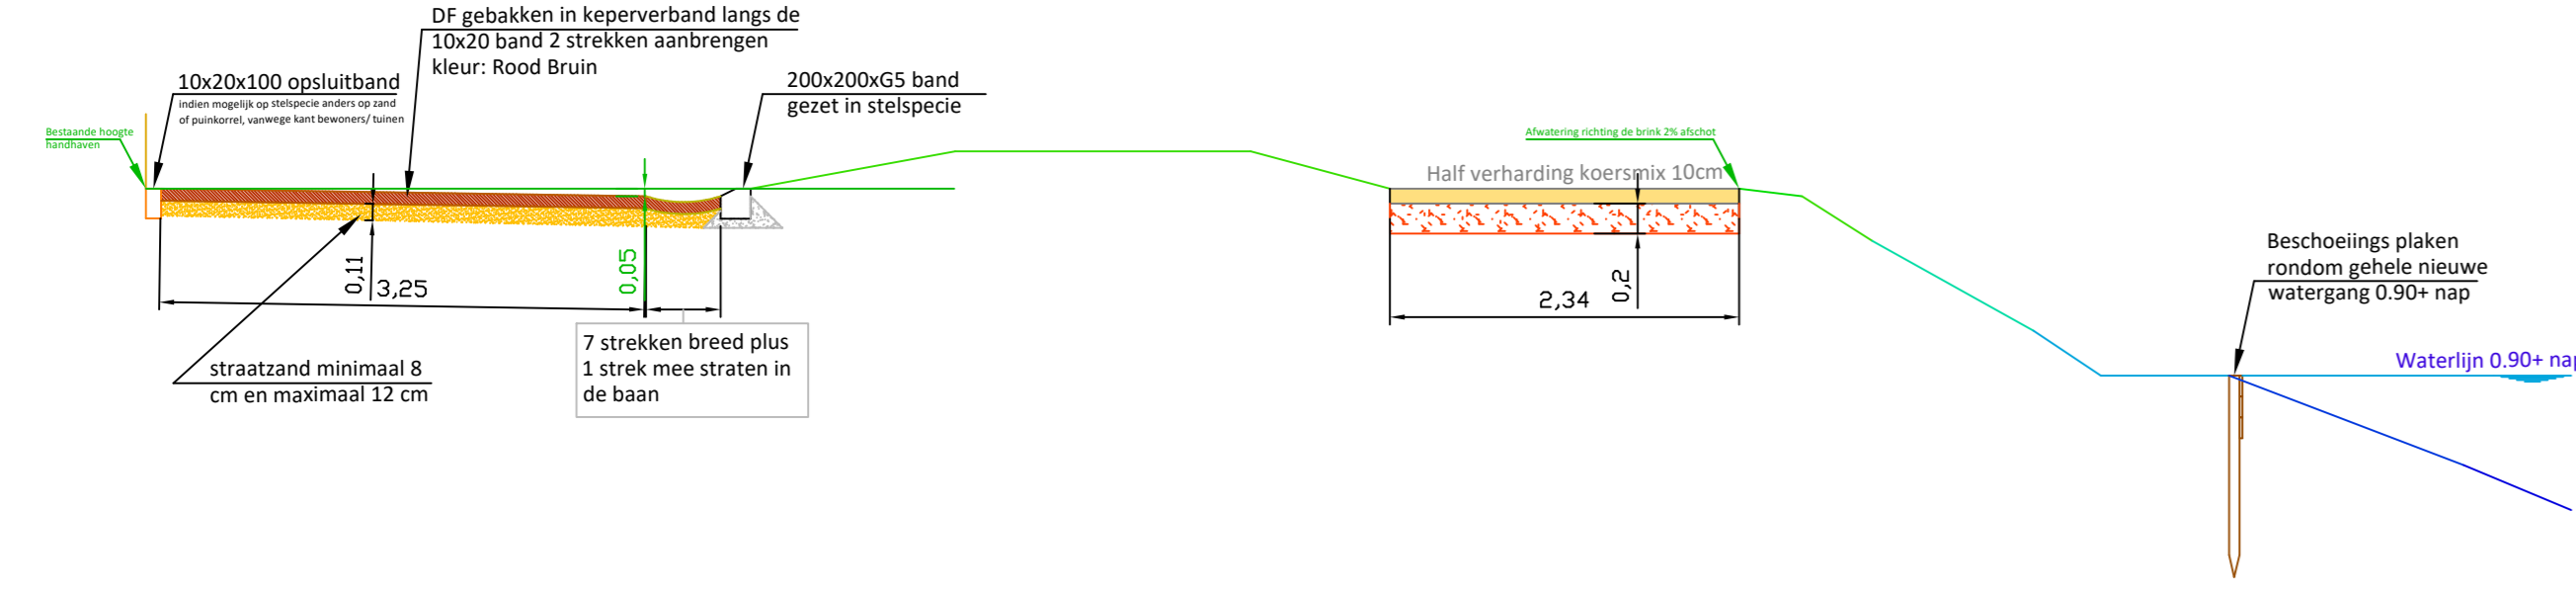



Profiel F-F

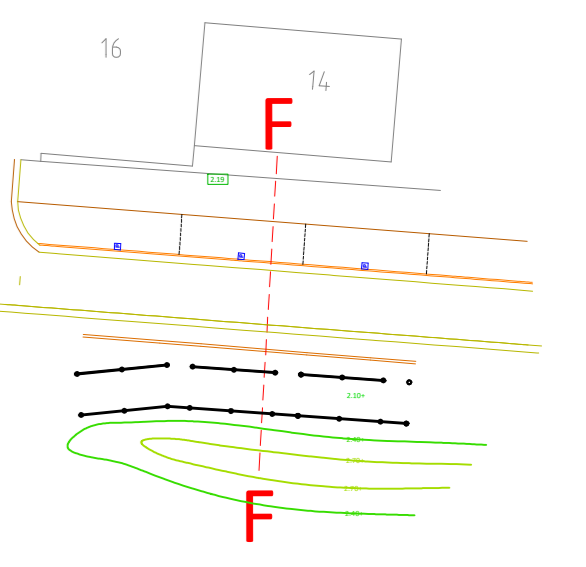



Profiel B-B

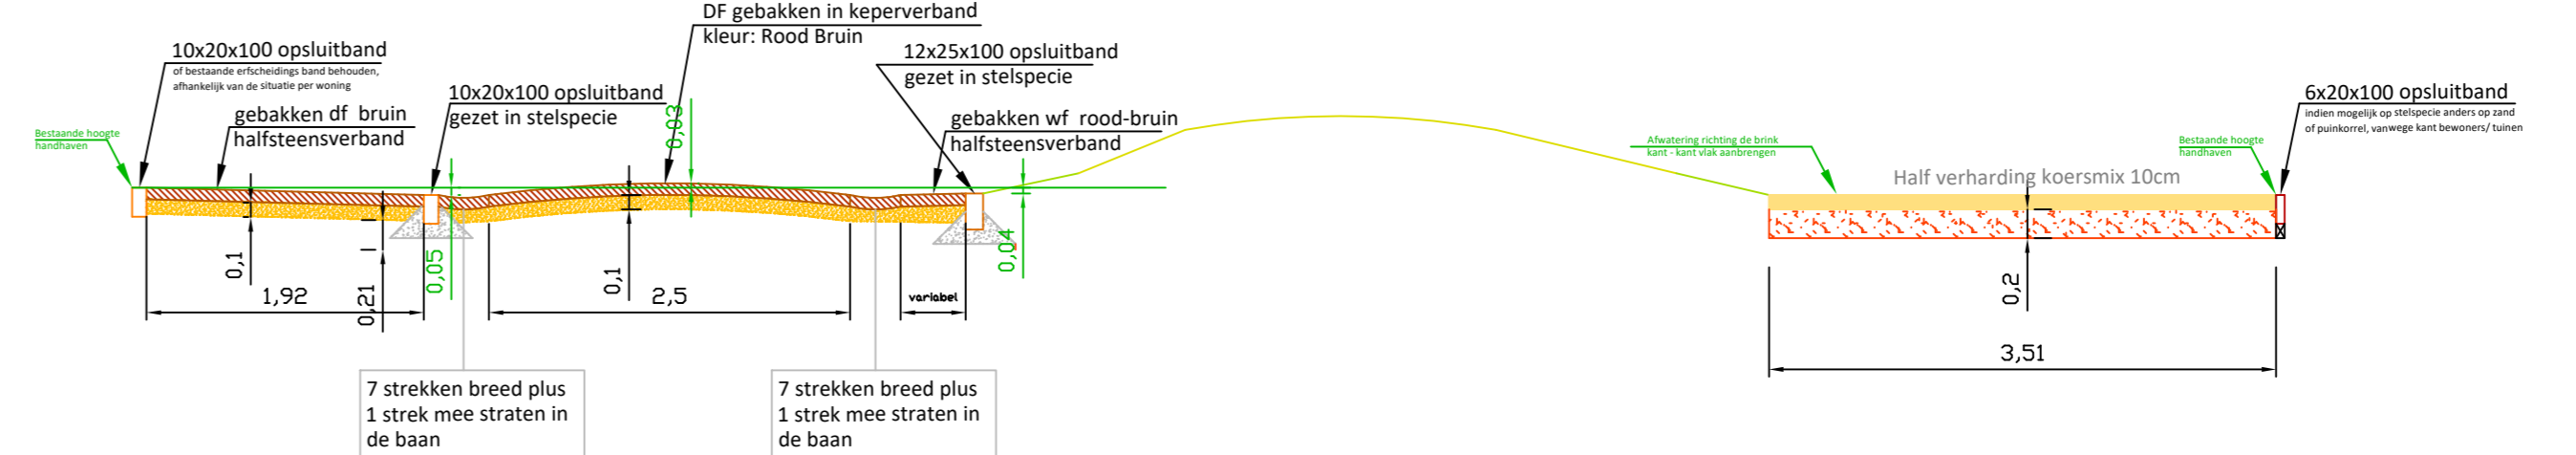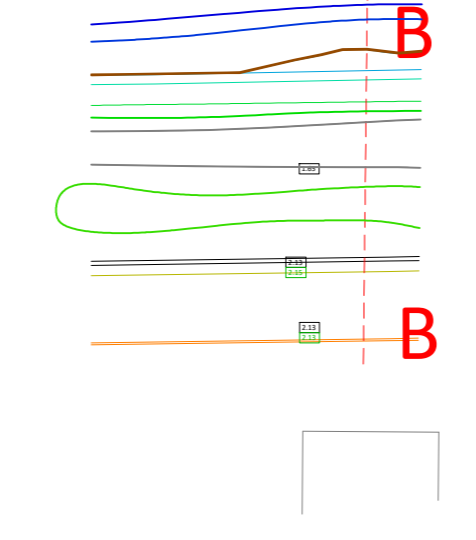



Profiel G-G

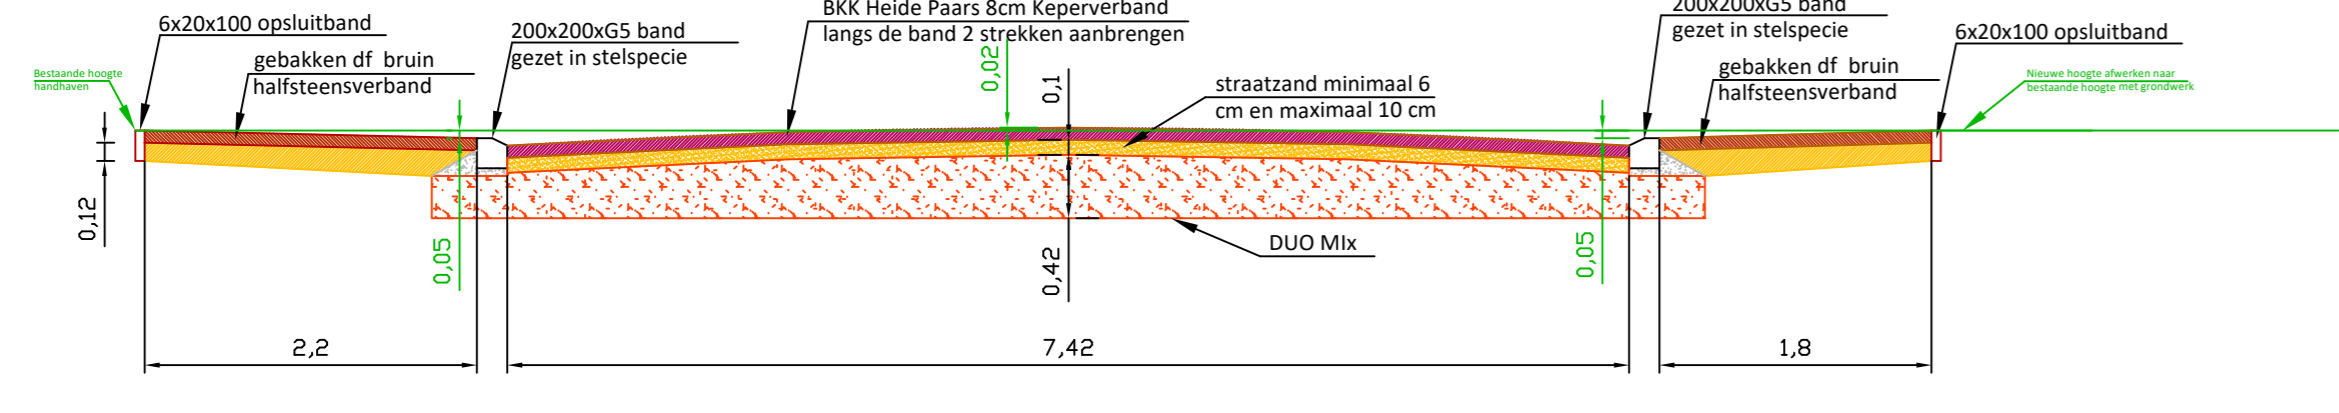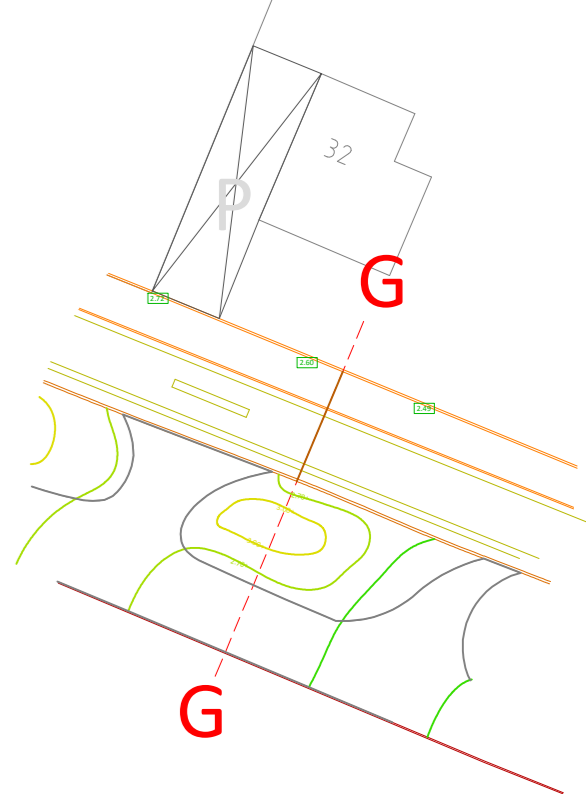



Profiel C-C

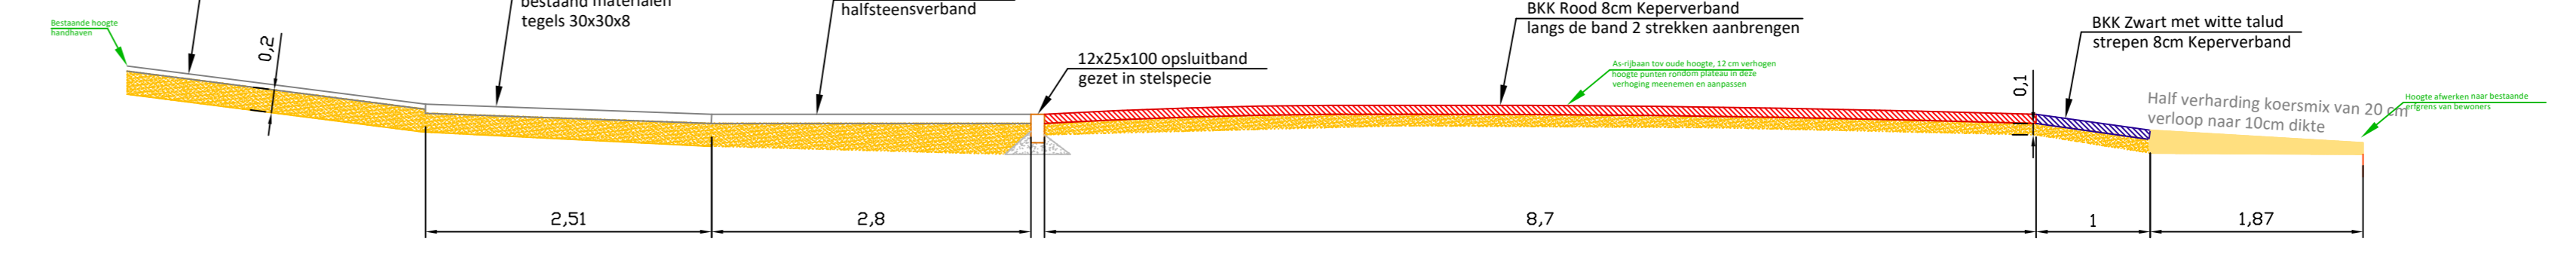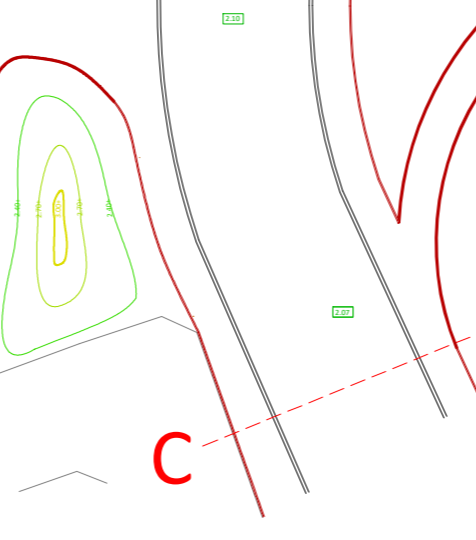



Profiel H-H

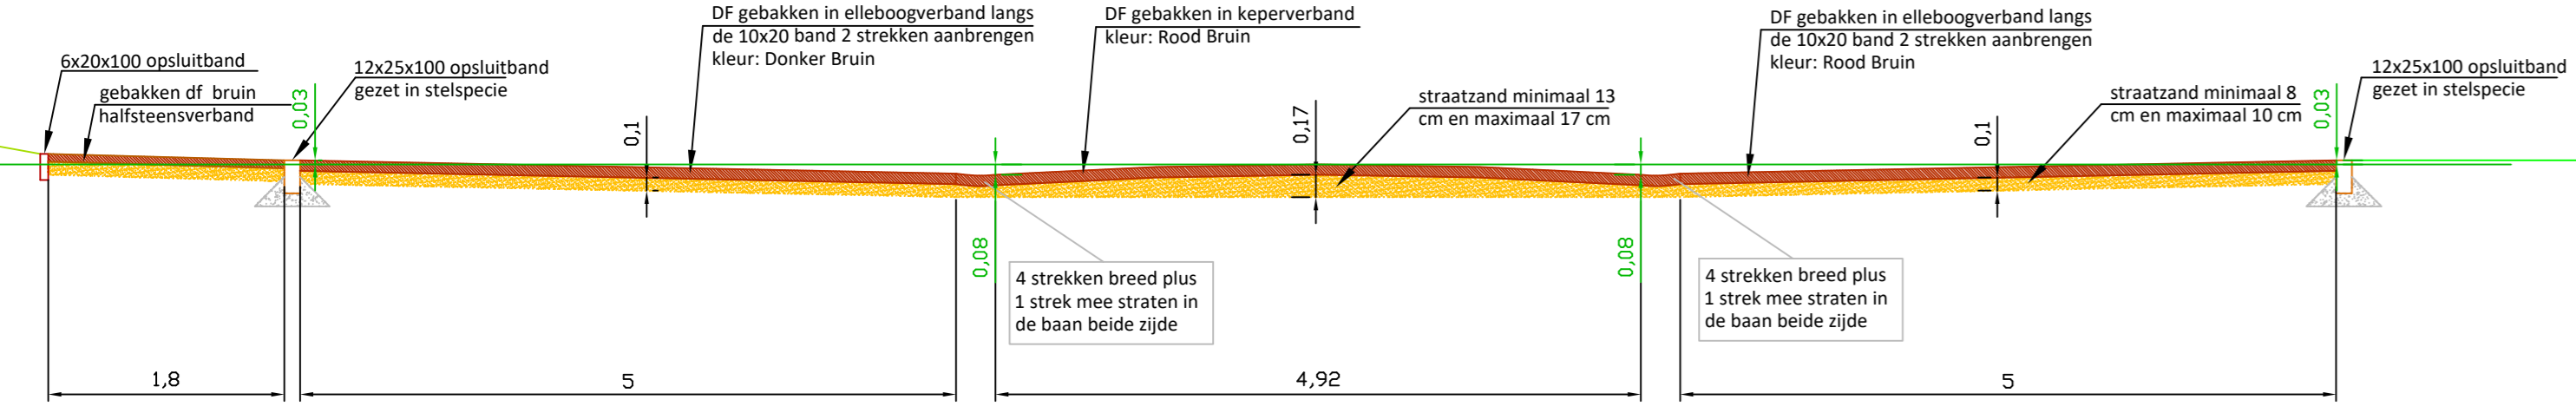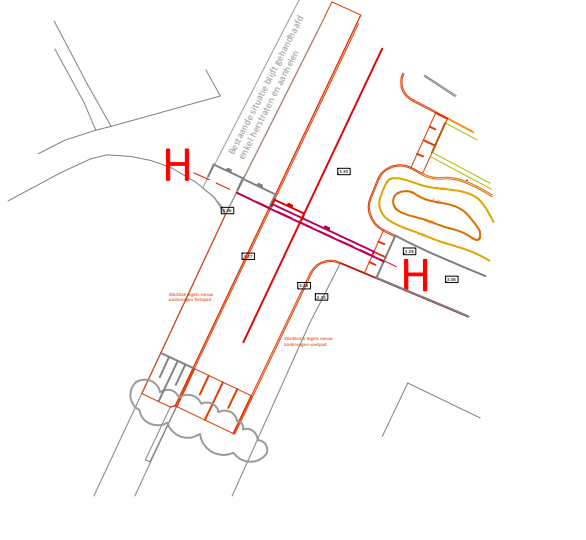



Profiel D-D

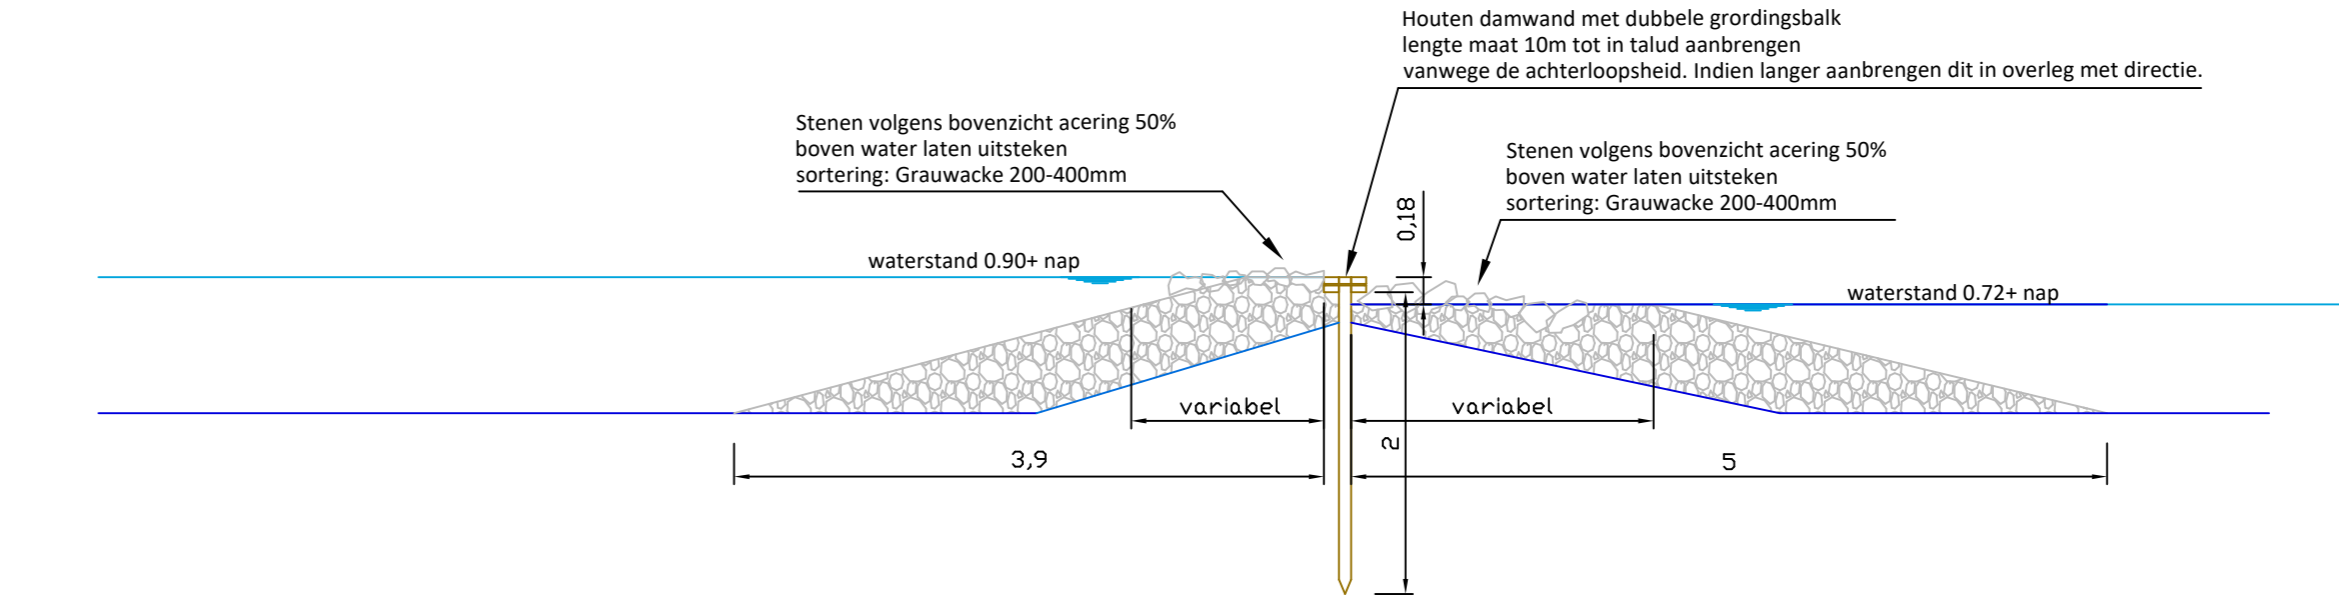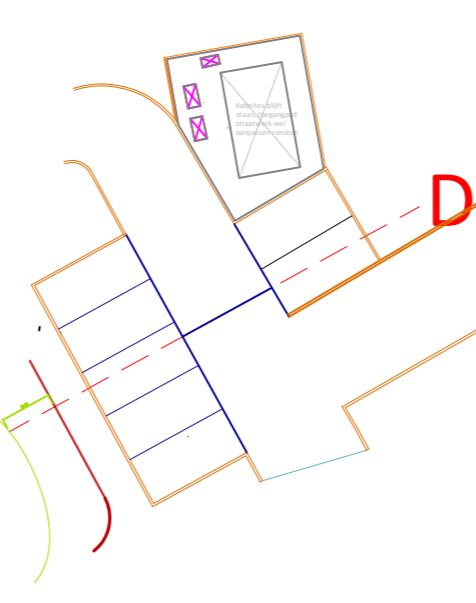


Profiel I-I

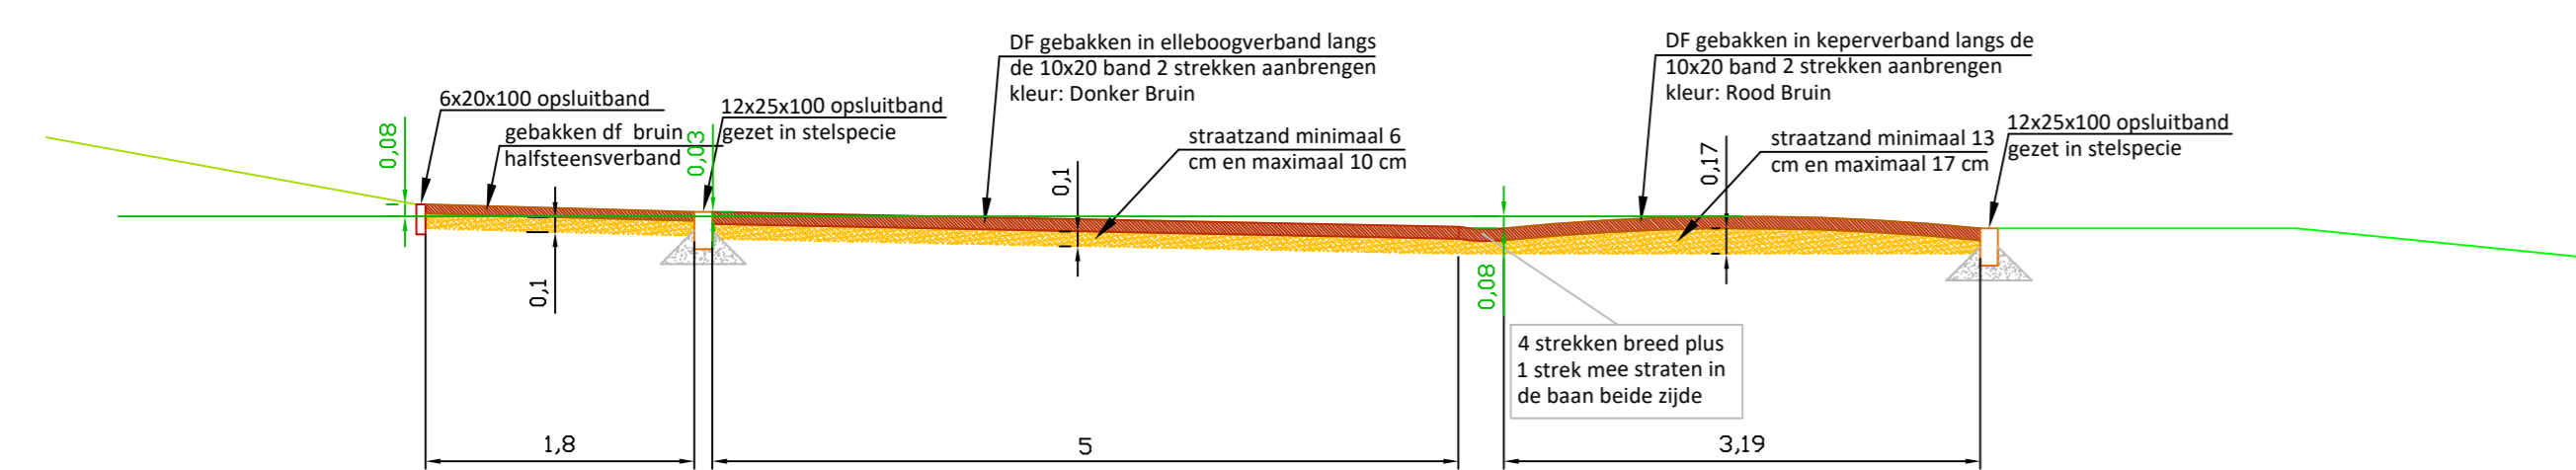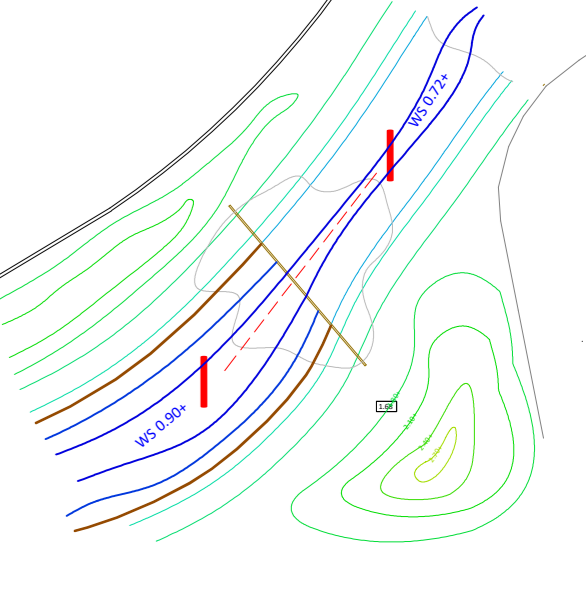

Profiel E-E

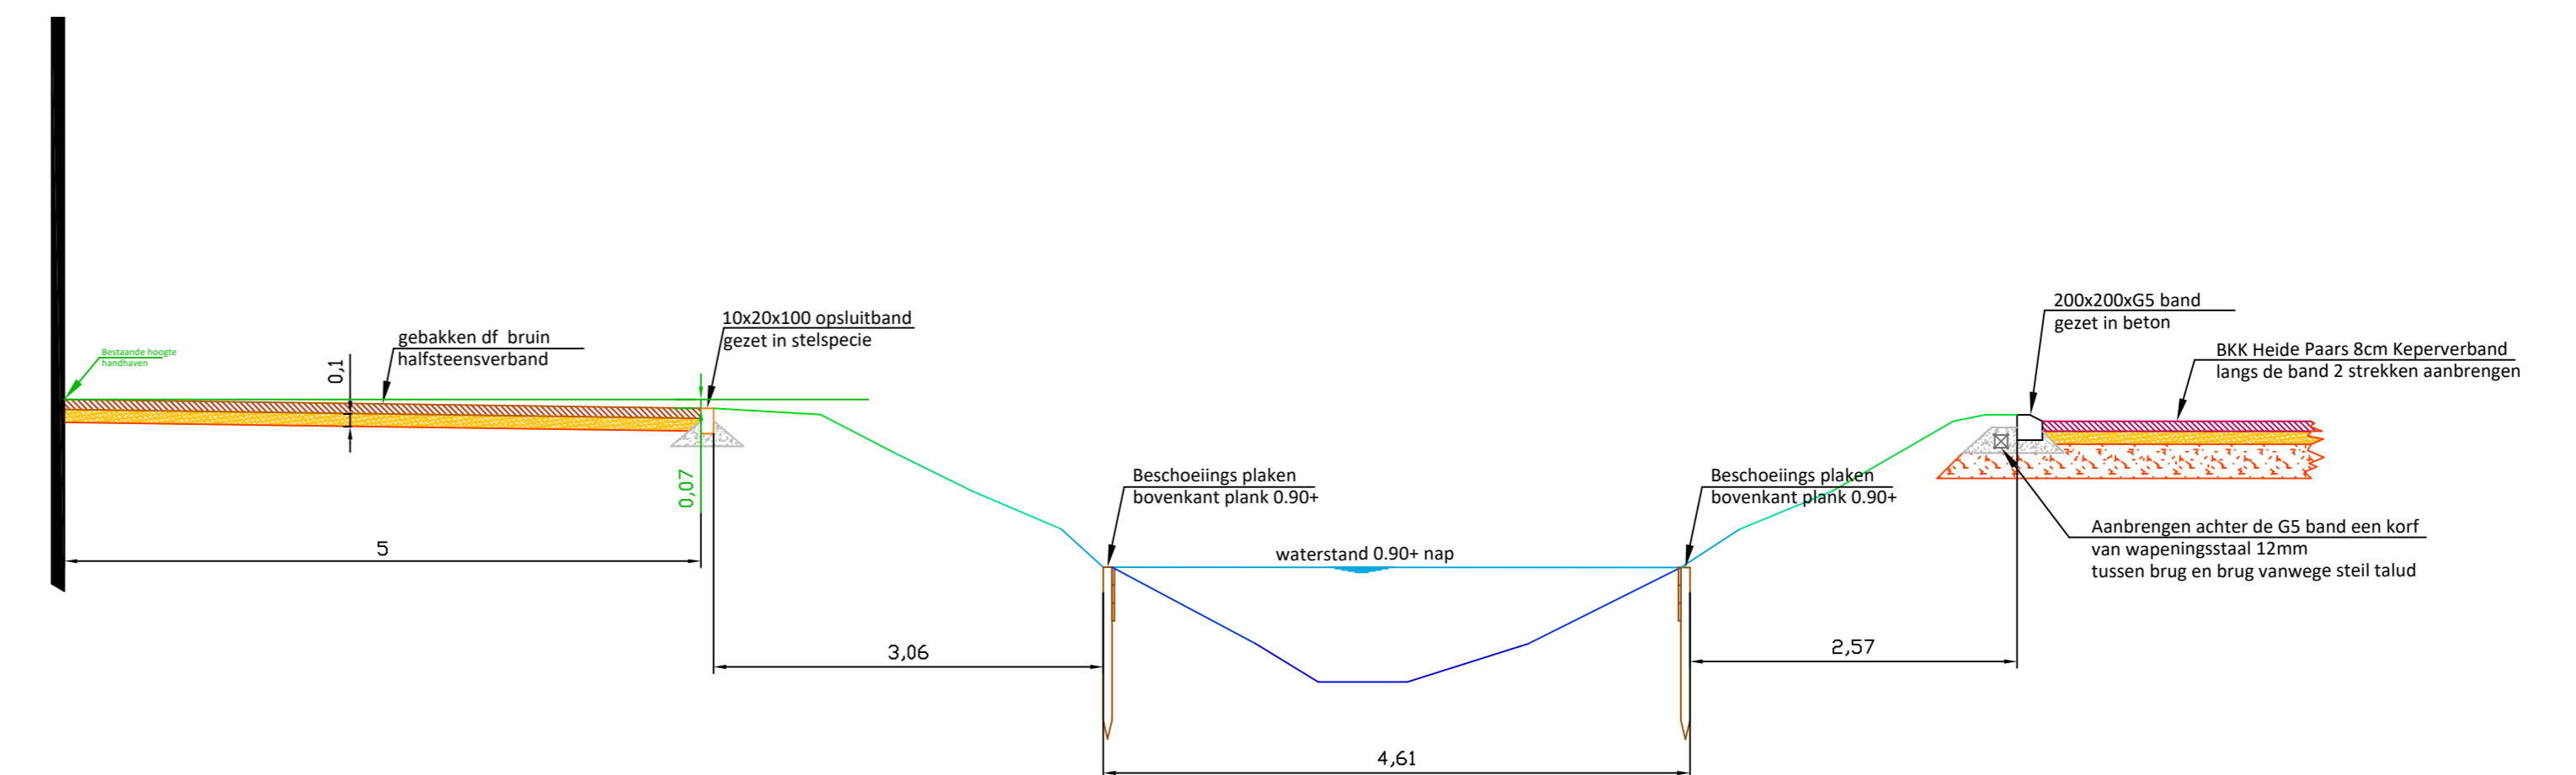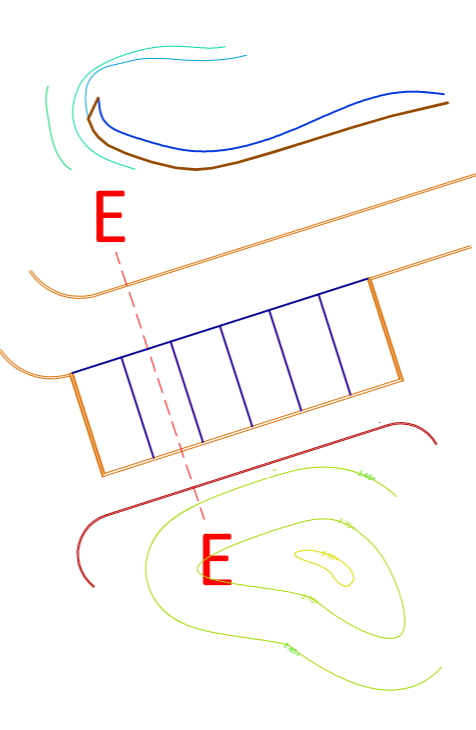

Profiel J-J

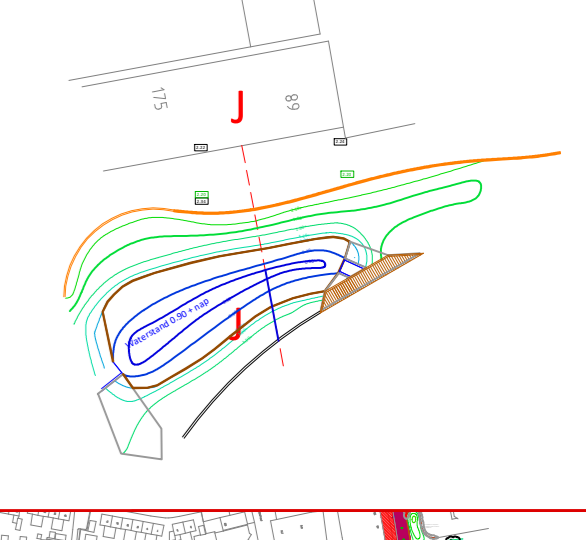

Opdrachtgever:	Gemeente Texel	Versie 1 gecontroleerd door:-2018
Omschrijving:		Versie 1 goed gekeurd door:-2018
Profielen tekening			
Locatie werk:	De Brink K.v.z	Maatstaf:	1:50
Getekend:	I. Schoustra	Formaat:	A0
Datum:	29-06-2018	Klant ref.:	GM TX_MA_UR
Tek nummer:	2017-114-180814-007		